


⌚ PLANTA DE DISTRIBUCIÓN VIVIENDA 1º A. ESCALA 1/50.



INDICADOR GLOBAL

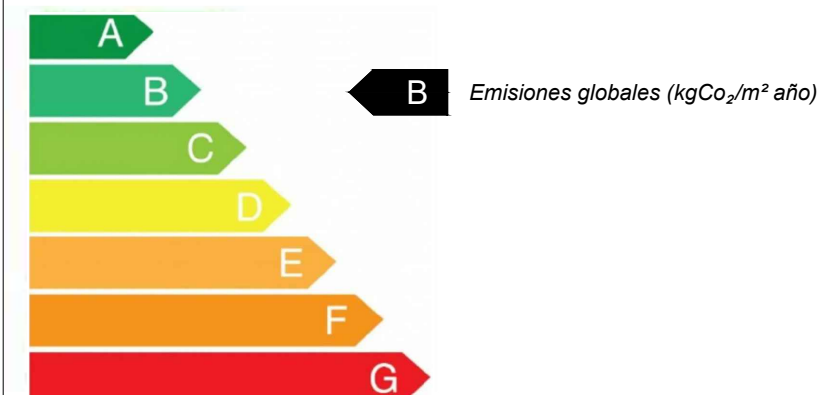

CUADRO DE SUPERFICIES 1º A

Total útil (cerrada)	43,05 m ²
Total útil (abierta)	1,6 m ²
Total construida (viv.)	51,35 m ²
Superf. const con ZZ.CC.	71,97 m ²



**PROMOCIÓN DE
5 VIVIENDAS Y GARAJES
EN CALLE ALFONSO XII, Nº 4
(HUELVA)**

VIVIENDA 1º A