


⊙ PLANTA DE DISTRIBUCIÓN VIVIENDA 2º B. ESCALA 1/50.



INDICADOR GLOBAL

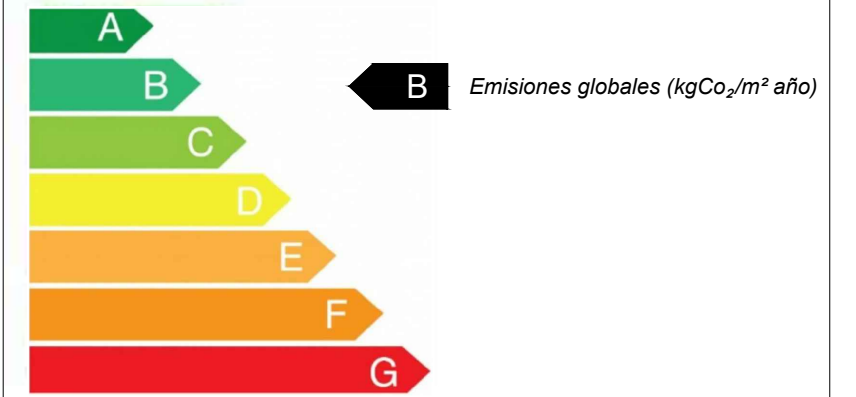

CUADRO DE SUPERFICIES 1º B

Total útil (cerrada)	51,15 m ²
Total útil (abierta)	11,16 m ²
Total construida (viv.)	63,40 m ²
Superf. const con ZZ.CC.	88,86 m ²



**PROMOCIÓN DE
5 VIVIENDAS Y GARAJES
EN CALLE ALFONSO XII, Nº 4
(HUELVA)**

VIVIENDA 1º B

NOTA: El presente documento es de carácter informativo. Los planos y superficies expresadas podrán experimentar variaciones por exigencias técnicas del proyecto. Todo el mobiliario, armarios y electrodomésticos son meramente decorativos.