



⊙ PLANTA DE DISTRIBUCIÓN VIVIENDA 1º. ESCALA 1/50.

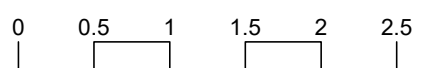

INDICADOR GLOBAL

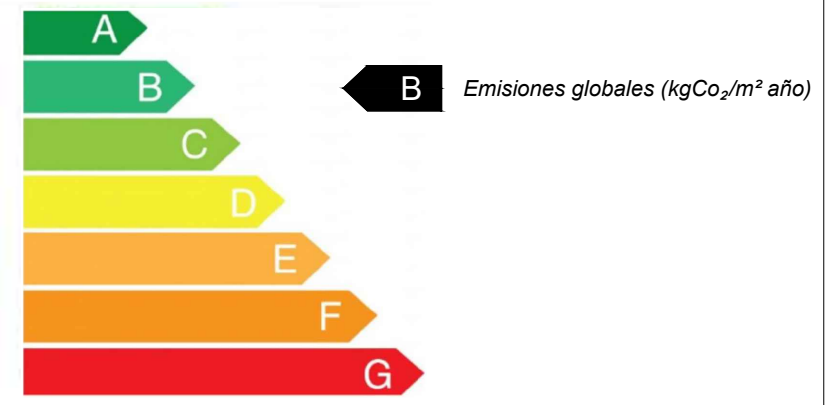

CUADRO DE SUPERFICIES 1º

Total útil (cerrada)	96,80 m ²
Total útil (abierta)	12,70 m ²
Total construida (viv.)	117,55 m ²
Superf. const con ZZ.CC.	162,86 m ²



**PROMOCIÓN DE
4 VIVIENDAS Y GARAJES
EN CALLE ALFONSO XII, Nº 4
(HUELVA)**

VIVIENDA 1º

NOTA: El presente documento es de carácter informativo. Los planos y superficies expresadas podrán experimentar variaciones por exigencias técnicas del proyecto. Todo el mobiliario, armarios y electrodomésticos son meramente decorativos.