




PLANTA DE DISTRIBUCIÓN VIVIENDA 2° B. ESCALA 1/50.

INDICADOR GLOBAL

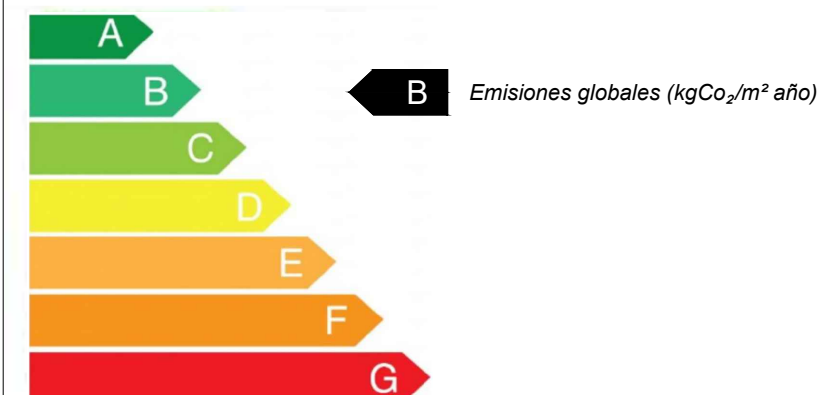

CUADRO DE SUPERFICIES 2° B

Total útil (cerrada)	51,30 m ²
Total útil (abierta)	- m ²
Total construida (viv.)	63,33 m ²
Superf. const con ZZ.CC.	87,74 m ²



PROMOCIÓN DE
4 VIVIENDAS Y GARAJES
EN CALLE ALFONSO XII, Nº 4
(HUELVA)

VIVIENDA 2°B