



⌚ PLANTA DE DISTRIBUCIÓN VIVIENDA 2° A. ESCALA 1/50.

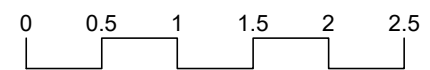

### INDICADOR GLOBAL

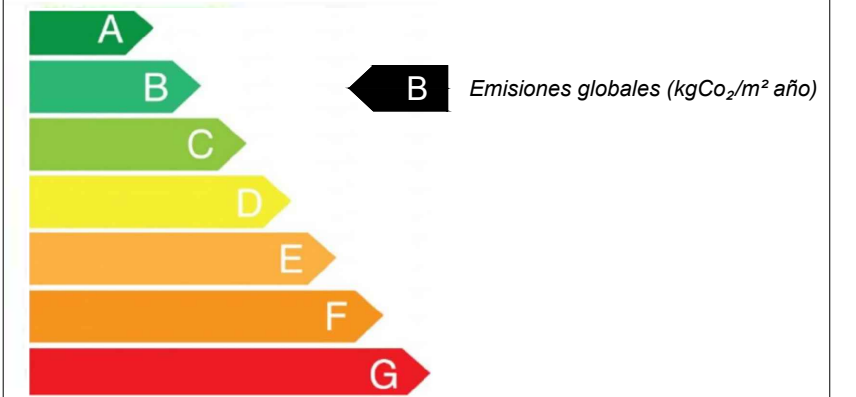

### CUADRO DE SUPERFICIES 2° A

Total útil (cerrada)	41,10 m <sup>2</sup>
Total útil (abierta)	- m <sup>2</sup>
Total construida (viv.)	48,59 m <sup>2</sup>
Superf. const con ZZ.CC.	67,32 m <sup>2</sup>



**PROMOCIÓN DE  
4 VIVIENDAS Y GARAJES  
EN CALLE ALFONSO XII, Nº 4  
(HUELVA)**

**VIVIENDA 2°A**